



N° de plan: <b>02-A</b>		Titre: <b>PLAN MASSE EXISTANT</b>		Maître d'ouvrage:	Phase du projet : <b>04</b>	Date : <b>14/10/2019</b>	Maître d'oeuvre
				Echelle : <b>1:100</b>	Format : <b>A3</b>	N° de projet : <b>237</b>	

Les documents écrits et graphiques ainsi que les oeuvres construites sont la propriété intellectuelle de l'agence. Tout usage ou reproduction à des fins administratives, commerciales ou dans le but de construire sans l'accord de L'Architecte Anne Lemée Gendreau est strictement interdit

RUE DES AMANDIERS

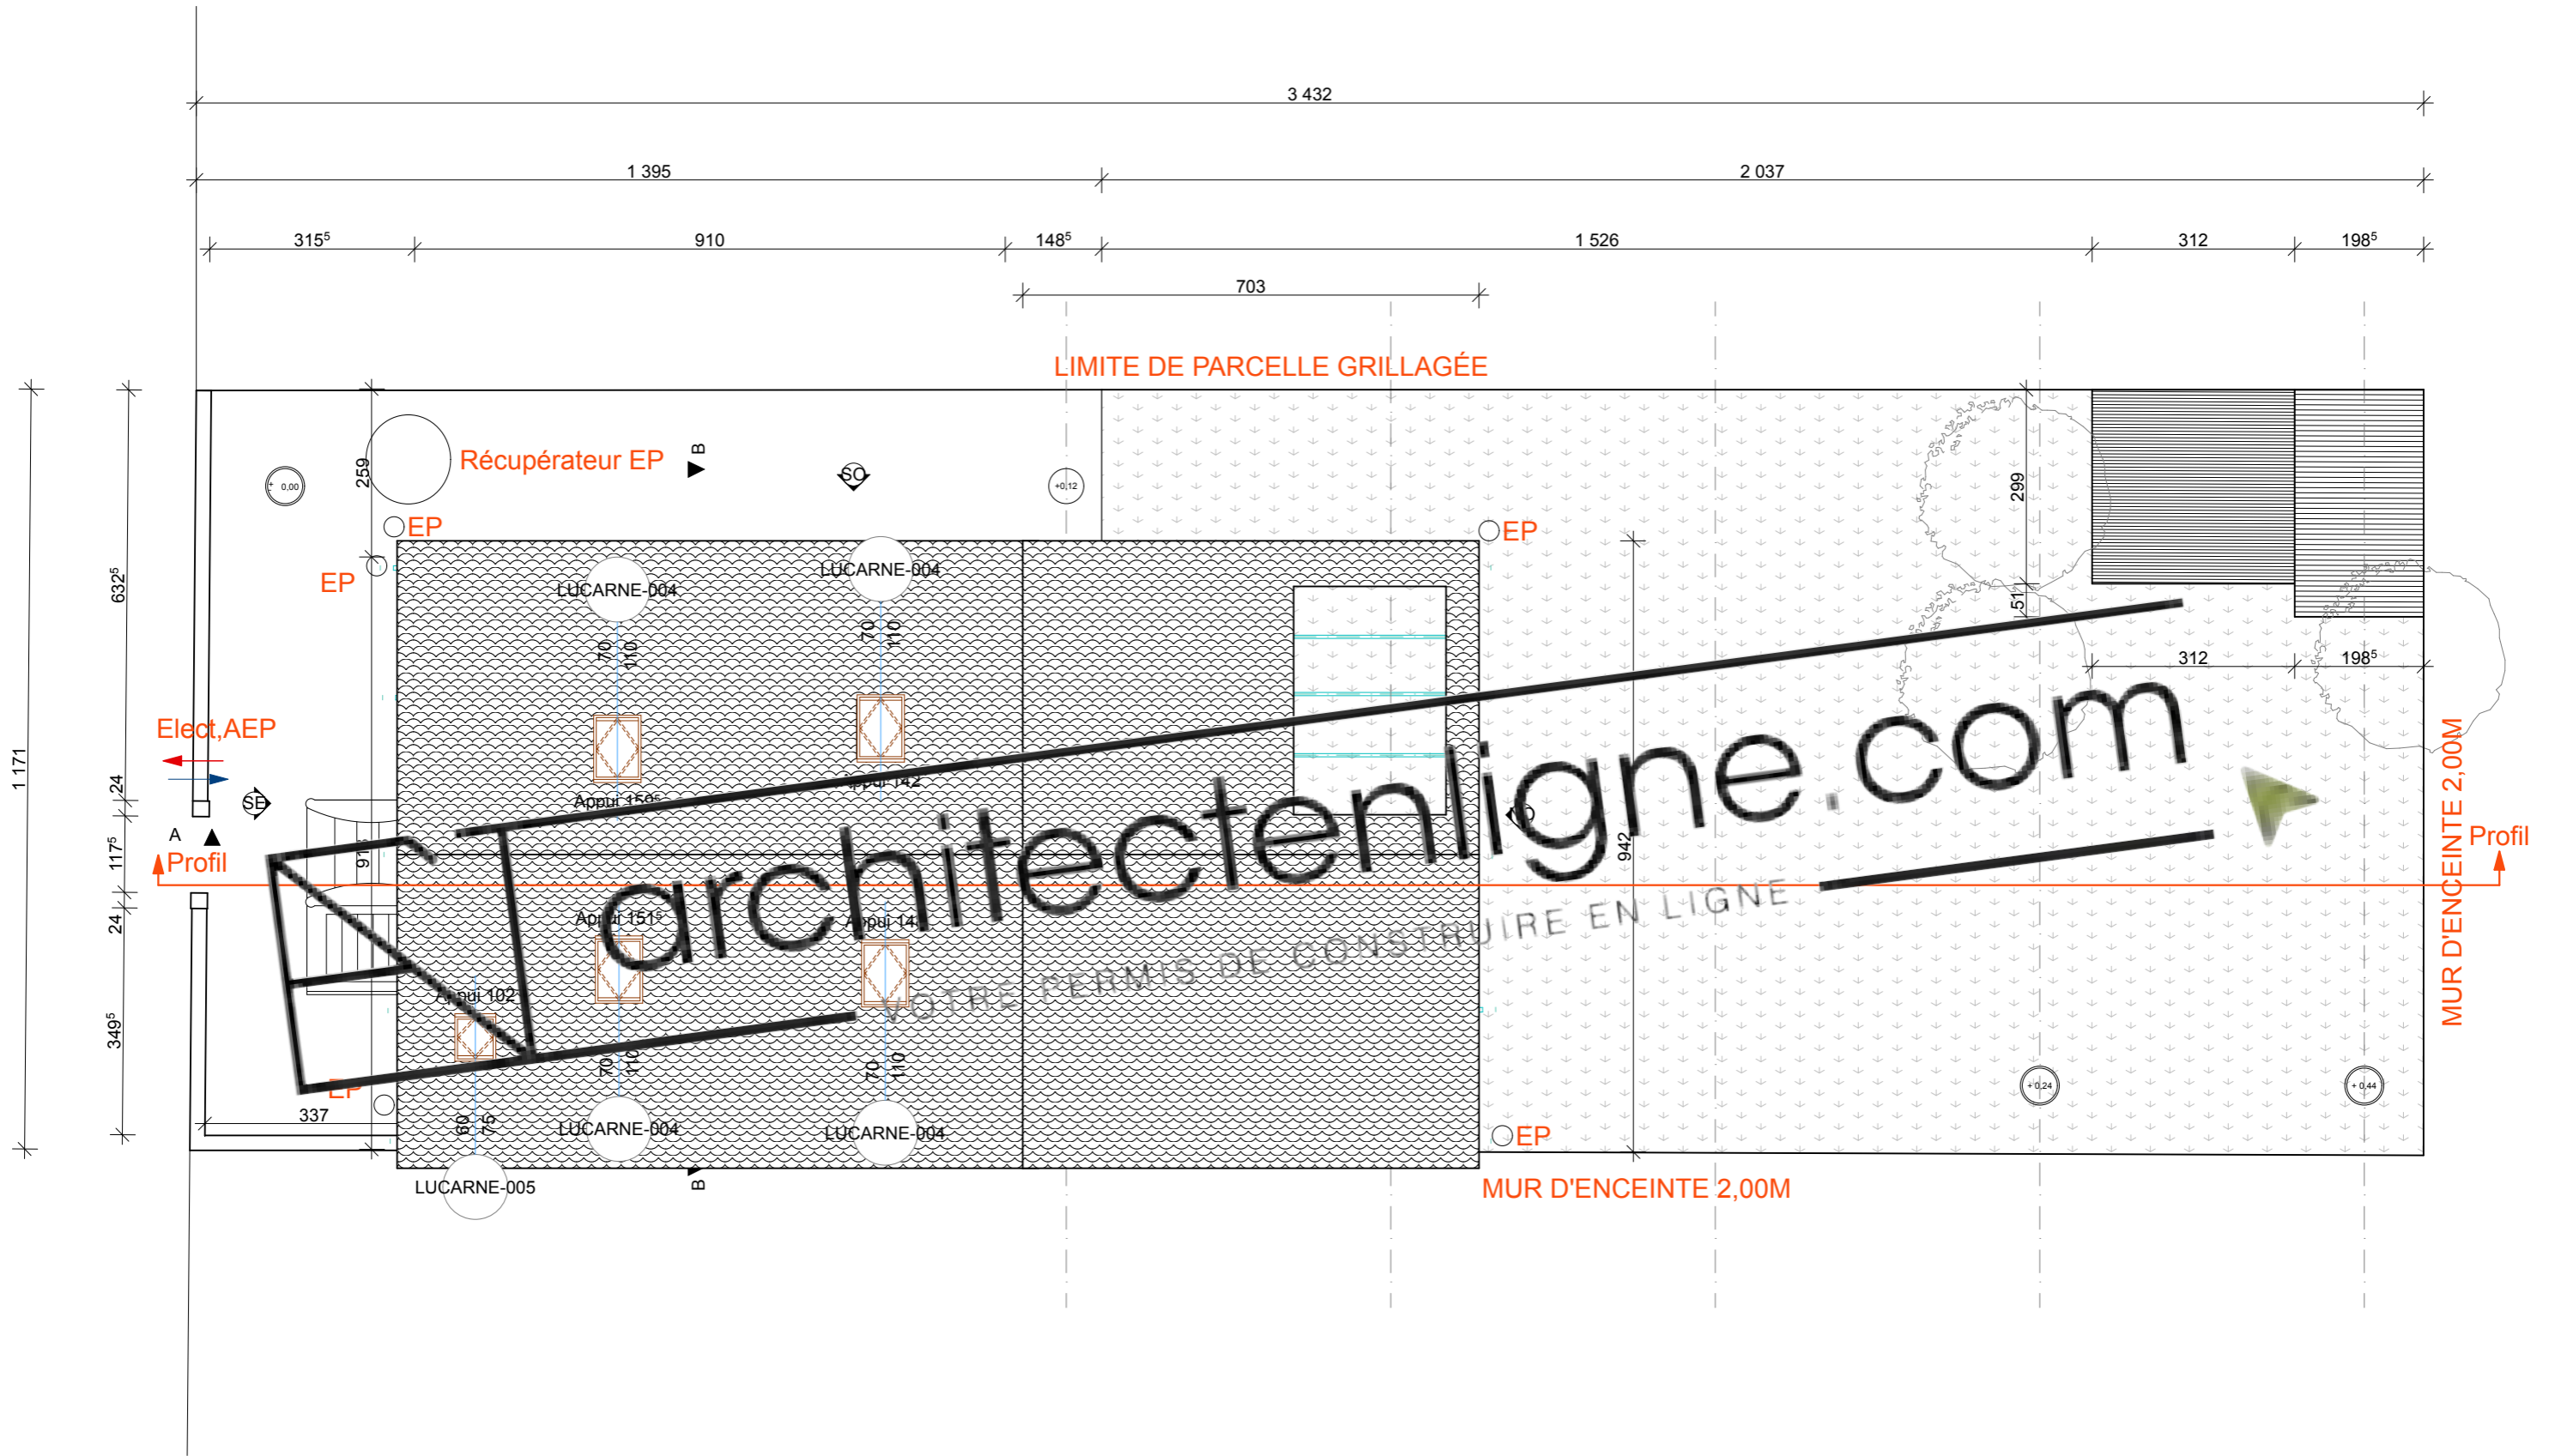


N° de plan: <b>02-B</b>		Titre: <b>PLAN MASSE PROJET</b>		Maître d'ouvrage:	Phase du projet : <b>04</b>	Date : <b>14/10/2019</b>	Maître d'oeuvre
				Echelle : <b>1:100</b>	Format : <b>A3</b>	N° de projet : <b>237</b>	
<p>Les documents écrits et graphiques ainsi que les oeuvres construites sont la propriété intellectuelle de l'agence. Tout usage ou reproduction à des fins administratives, commerciales ou dans le but de construire sans l'accord de L'Architecte Anne Lemée Gendreau est strictement interdit</p>							

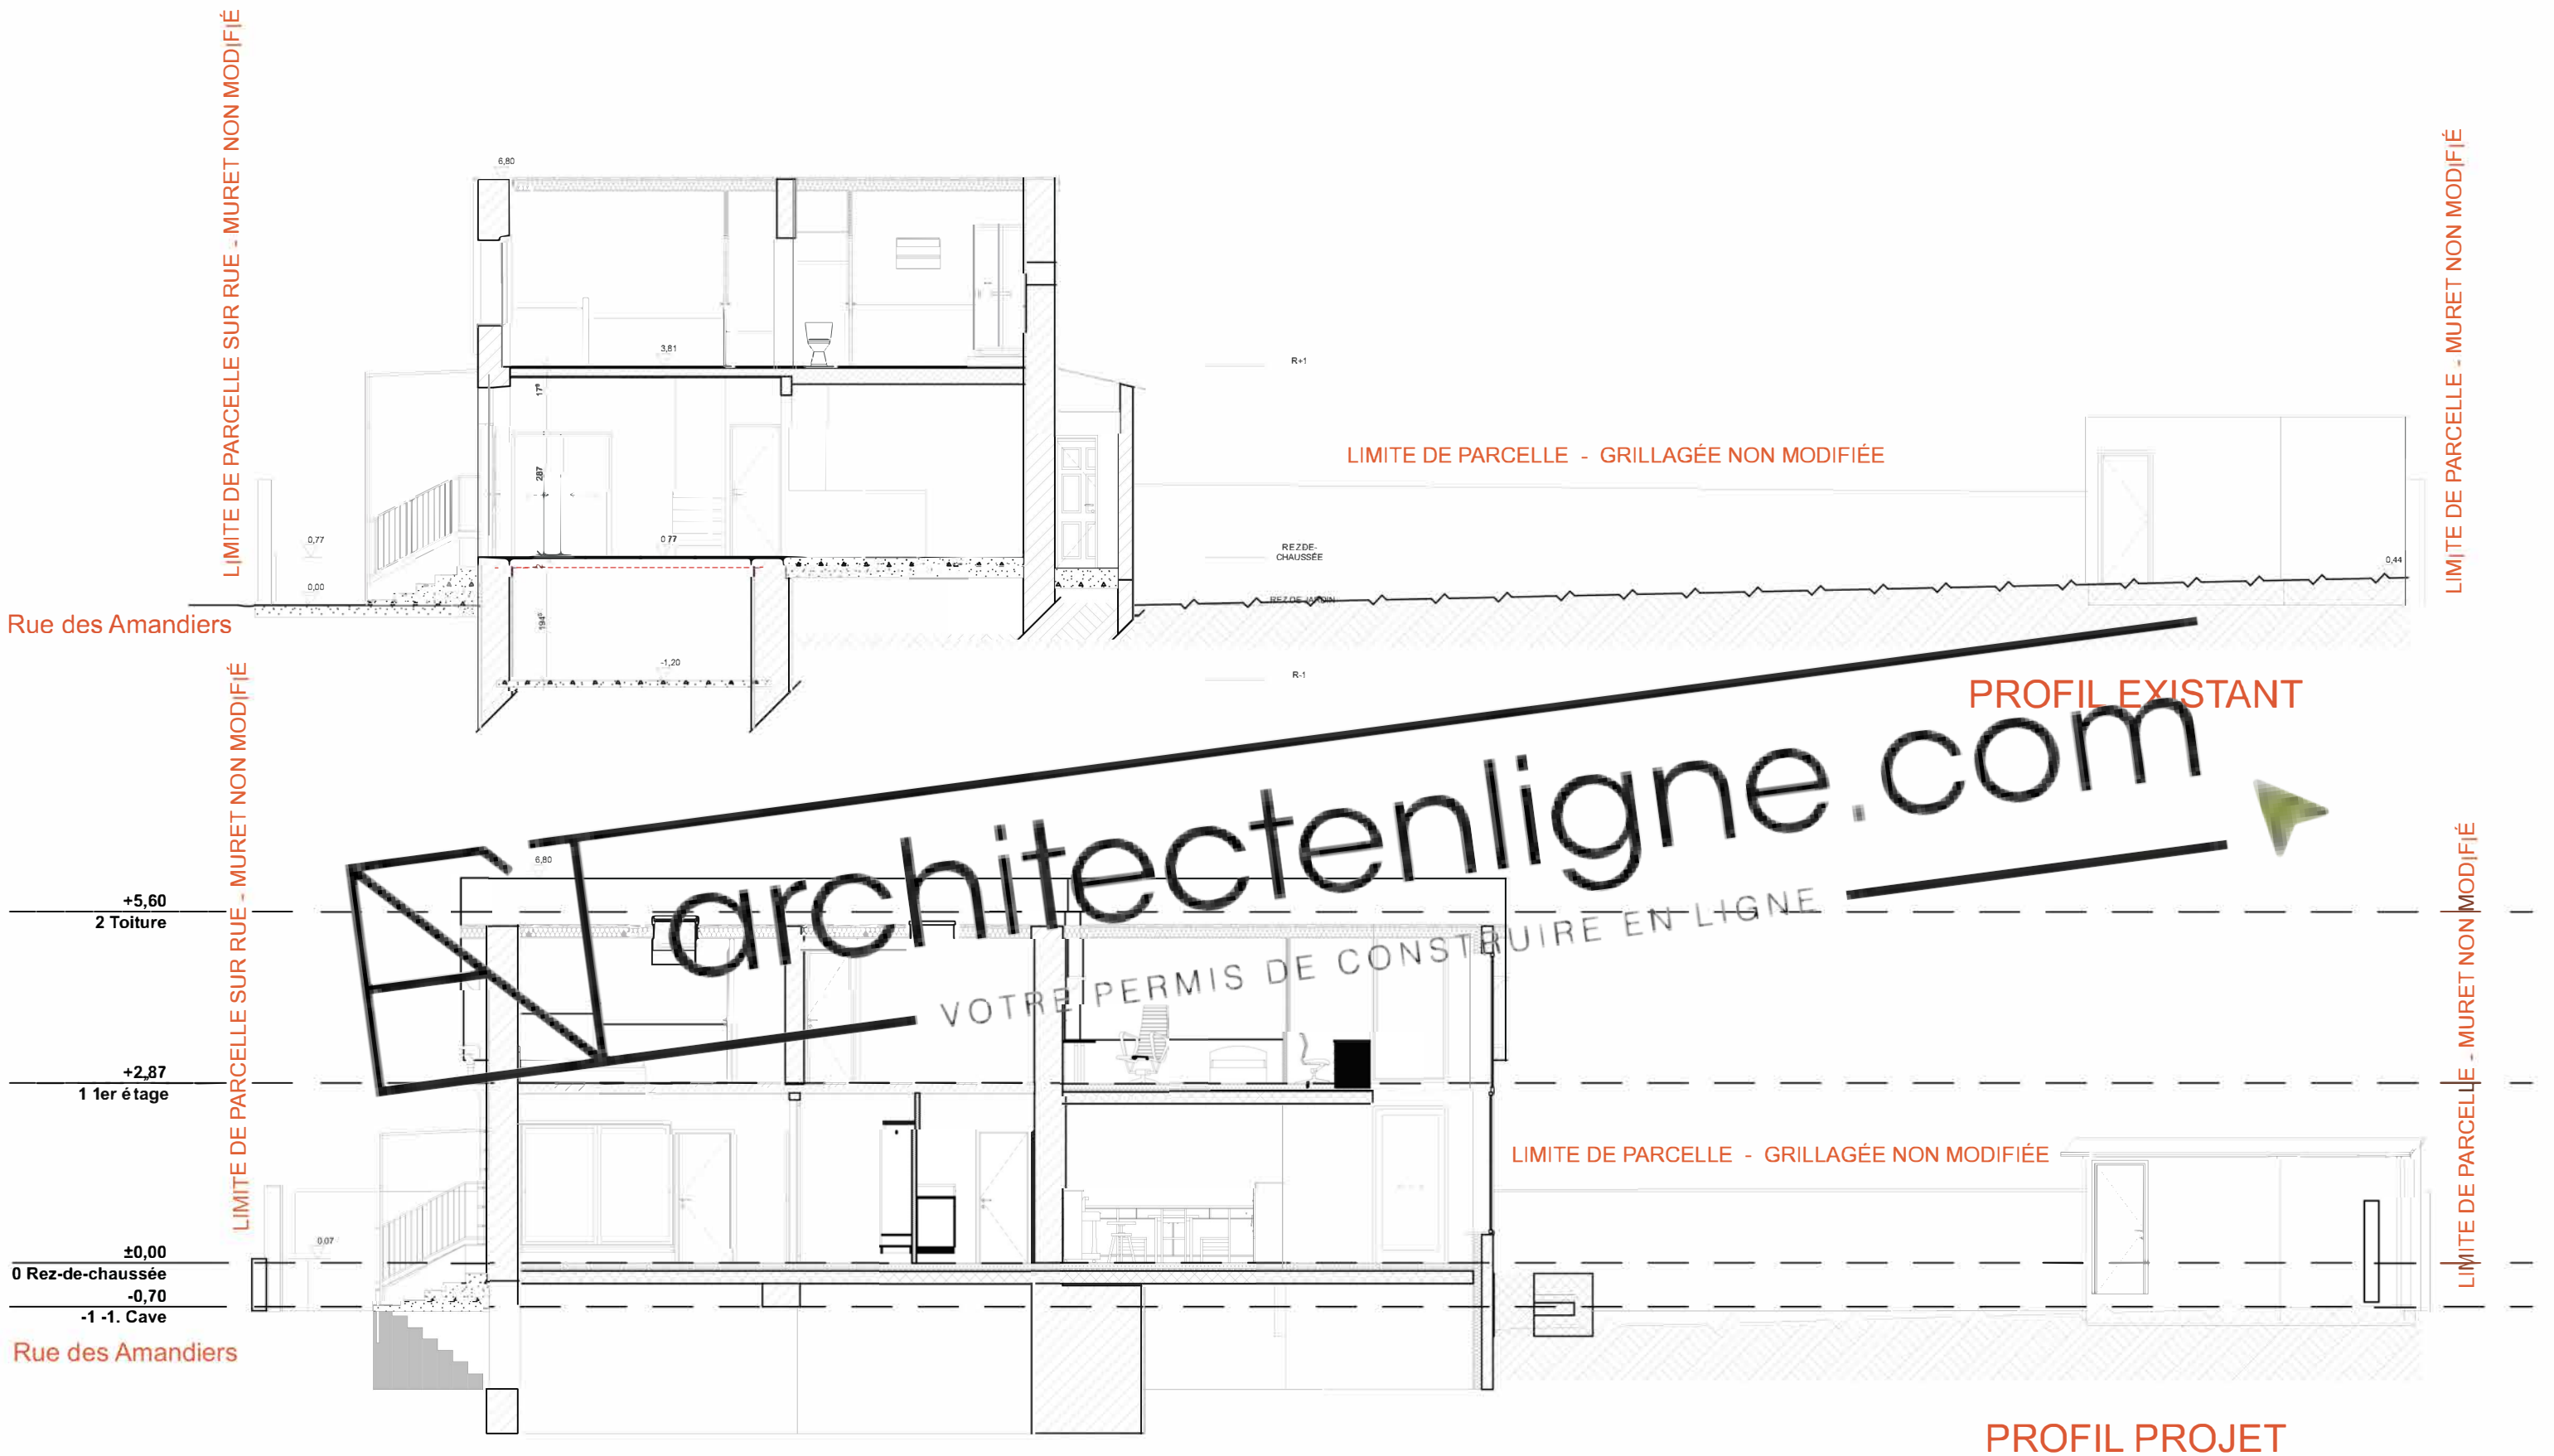


N° de plan: 03		Titre: PROFIL DU TERRAIN		Maître d'ouvrage:		Phase du projet : 04		Date : 14/10/2019		Maître d'oeuvre	
				Echelle : 1:100		Format : A3		N° de projet : 237			

Les documents écrits et graphiques ainsi que les oeuvres construites sont la propriété intellectuelle de l'agence. Tout usage ou reproduction à des fins administratives, commerciales ou dans le but de construire sans l'accord de L'Architecte Anne Lemée Gendreau est strictement interdit

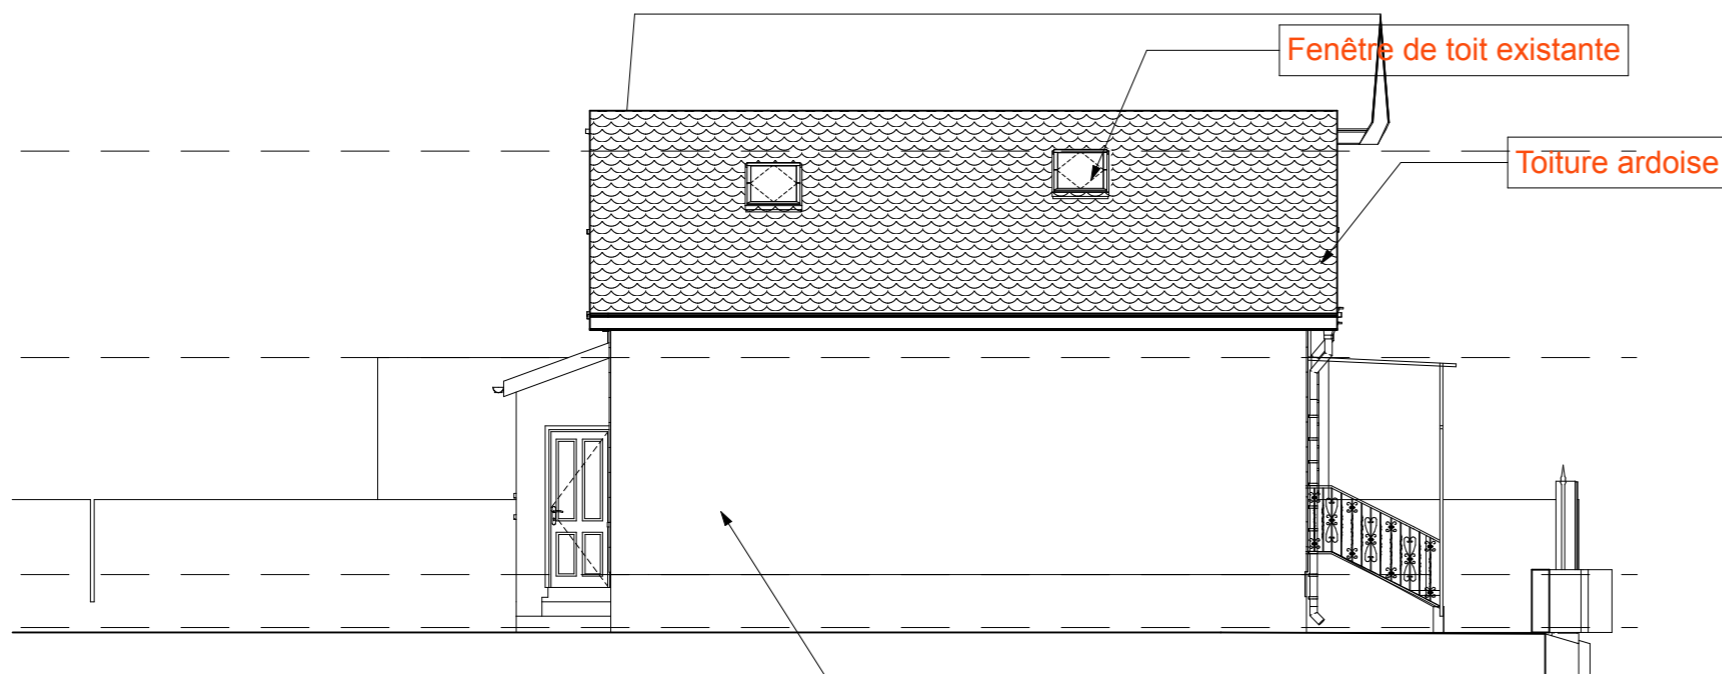

Façade Sud-Ouest

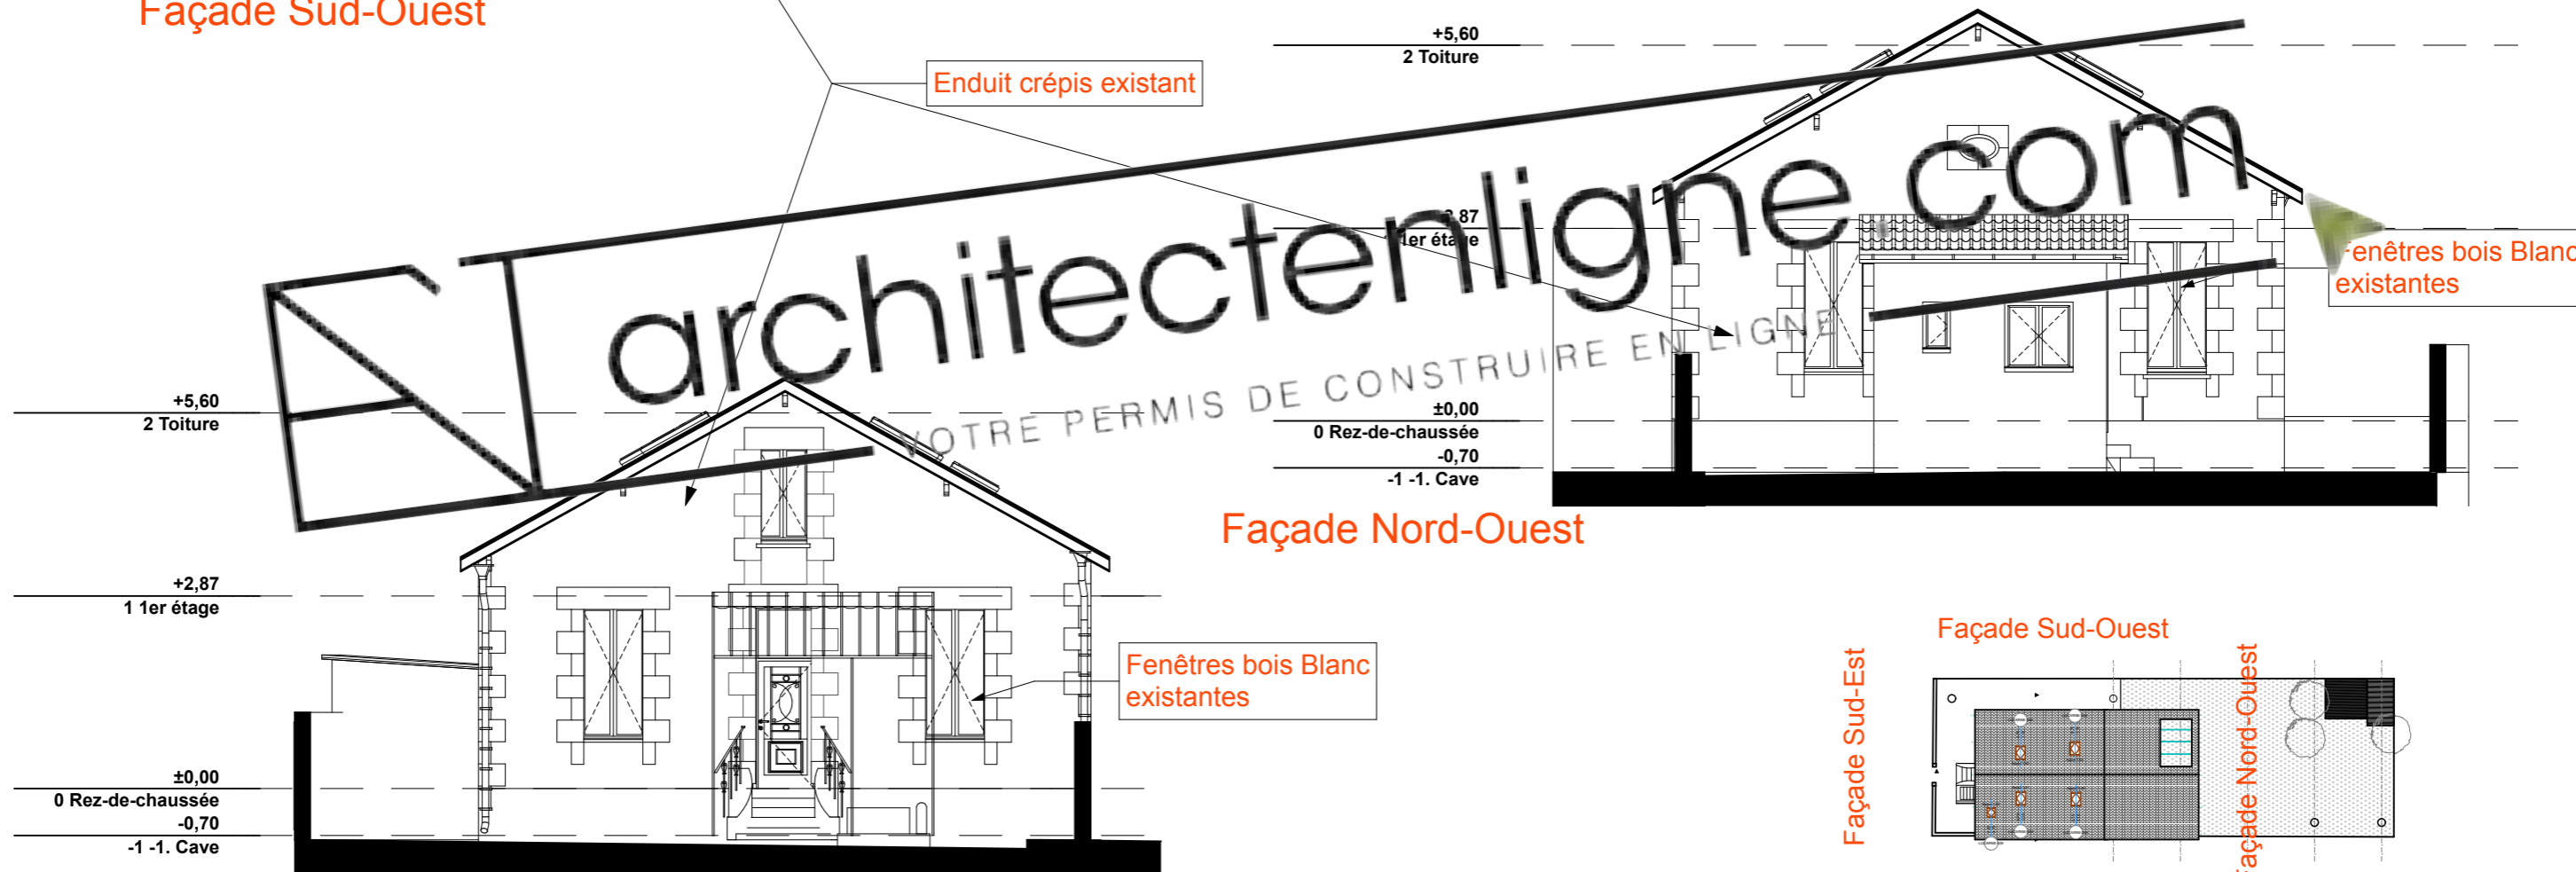

Façade Nord-Ouest

+5,60  
2 Toiture

+2,87  
1 1er étage


±0,00  
0 Rez-de-chaussée

-0,70  
-1 -1. Cave


Fenêtres bois Blanc existantes

Fenêtres bois Blanc existantes

Façade Sud-Est

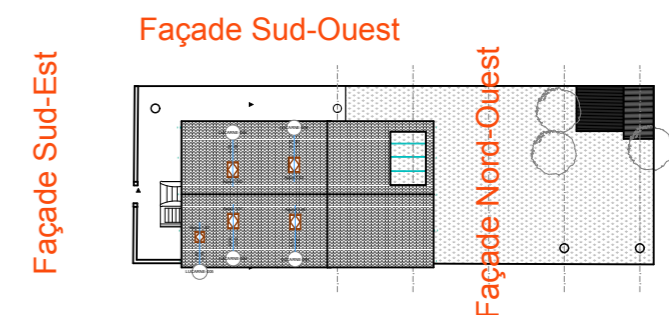

N° de plan: 05-A		Titre: FACADES EXISTANTES		Maître d'ouvrage:	Phase du projet : 04	Date : 14/10/2019	Maître d'oeuvre
				Echelle : 1:100	Format : A3	N° de projet : 237	
Les documents écrits et graphiques ainsi que les oeuvres construites sont la propriété intellectuelle de l'agence. Tout usage ou reproduction à des fins administratives, commerciales ou dans le but de construire sans l'accord de L'Architecte Anne Lemée Gendreau est strictement interdit							

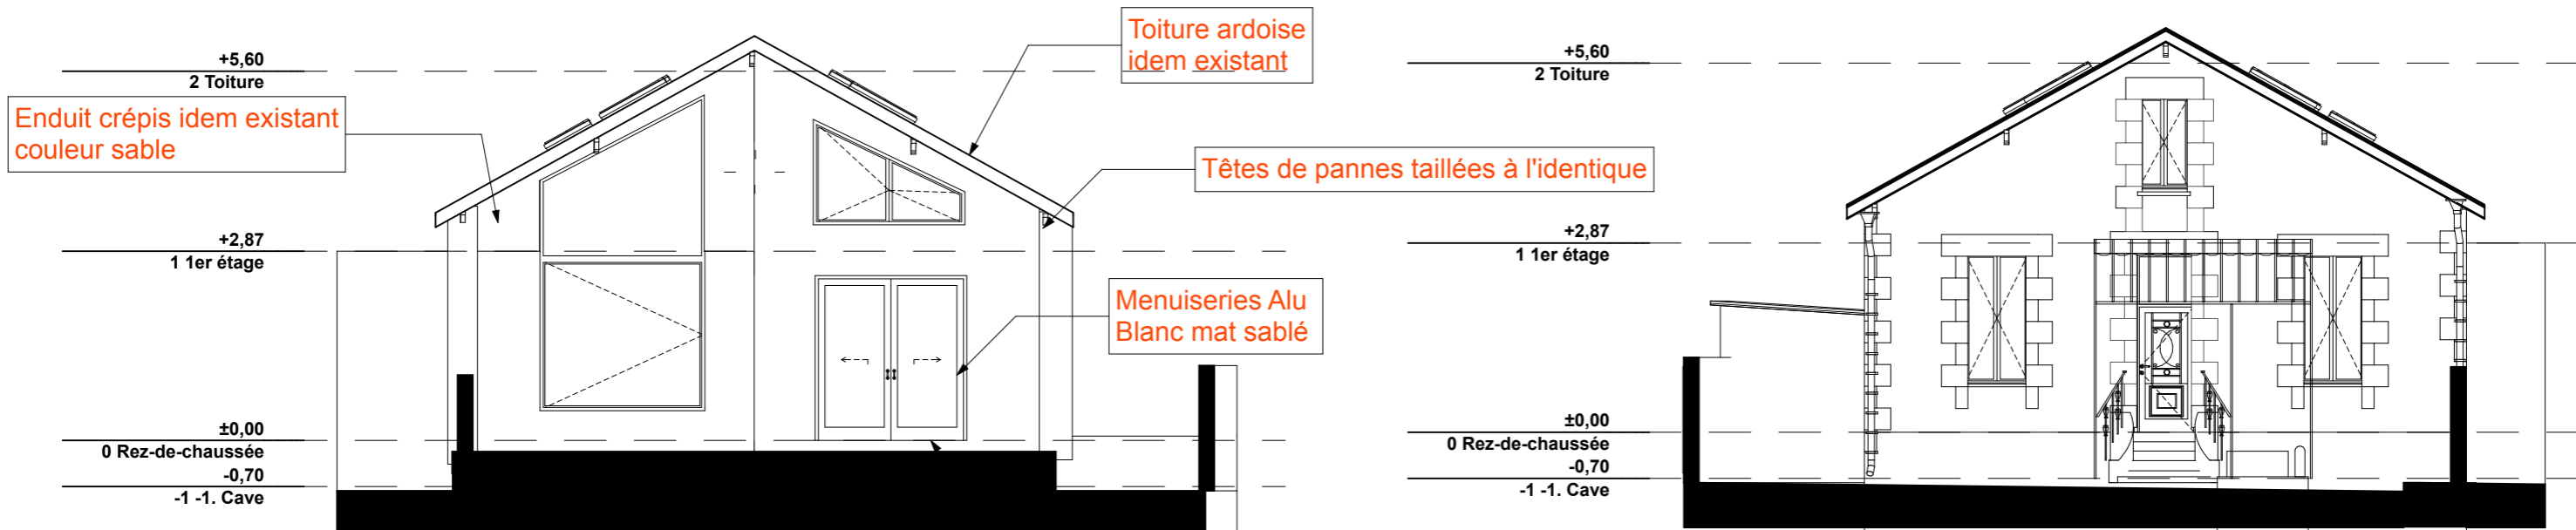


FAÇADE NORD-OUEST

FAÇADE SUD-EST non modifiée par le projet

architectenligne.com

VOTRE PERMIS DE CONSTRUIRE

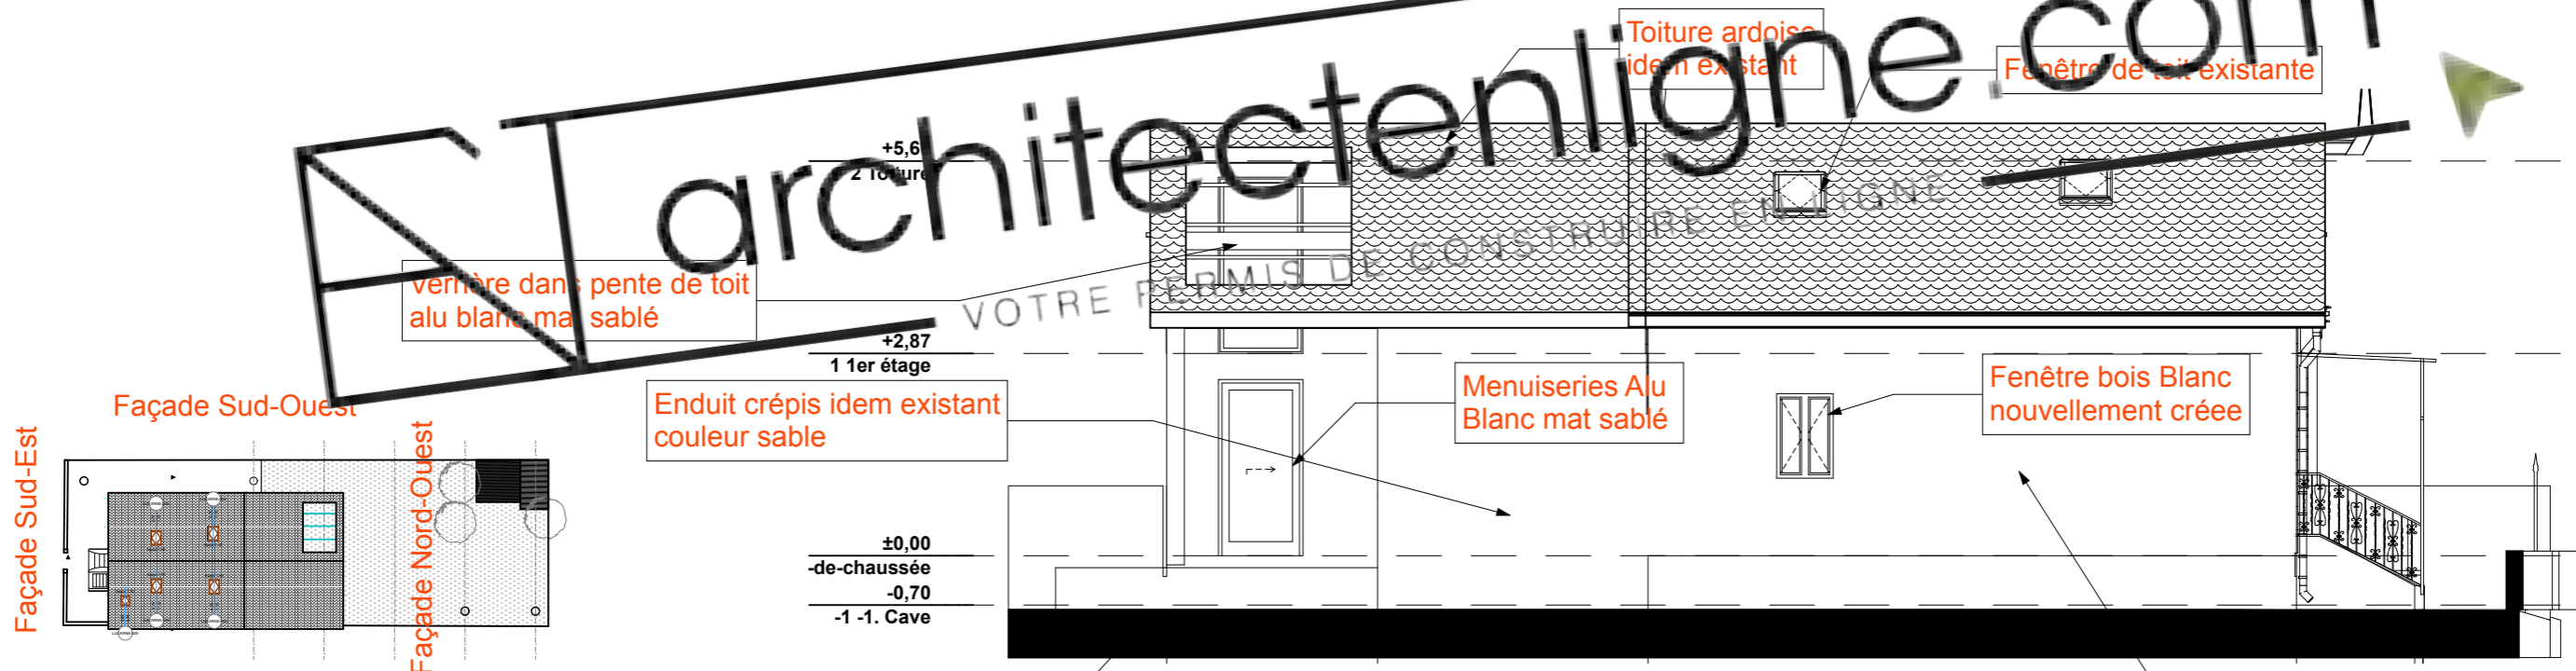

FAÇADE SUD-EST

N° de plan: 05-B		Titre: FAÇADES ET TOITURES PROJET		Maître d'ouvrage:		Phase du projet : 04		Date : 14/10/2019		Maître d'oeuvre	
				Echelle : 1:100,		Format : A3		N° de projet : 237			

Les documents écrits et graphiques ainsi que les oeuvres construites sont la propriété intellectuelle de l'agence. Tout usage ou reproduction à des fins administratives, commerciales ou dans le but de construire sans l'accord de L'Architecte Anne Lemée Gendreau est strictement interdit



VUE 1 CÔTÉ RUE - EXISTANT ET PROJET



VUE 2 CÔTÉ JARDIN - EXISTANT

architectenligne.com

VOTRE PERMIS DE CONSTRUIRE EN



VUE 2 CÔTÉ JARDIN - PROJET

		Maître d'ouvrage:	Phase du projet :	Date :	Maître d'oeuvre
			04	14/10/2019	
N° de plan:	Titre:	Echelle :	Format :	N° de projet :	
06	INSERTION GRAPHIQUE		A3	237	
<p>Les documents écrits et graphiques ainsi que les oeuvres construites sont la propriété intellectuelle de l'agence. Tout usage ou reproduction à des fins administratives, commerciales ou dans le but de construire sans l'accord de L'Architecte Anne Lemée Gendreau est strictement interdit</p>					



VUE 1 DE PRÈS



VUE 2 DE PRÈS




VUE 3 DE LOIN



VUE 4 DE LOIN



VUE 5 DE LOIN

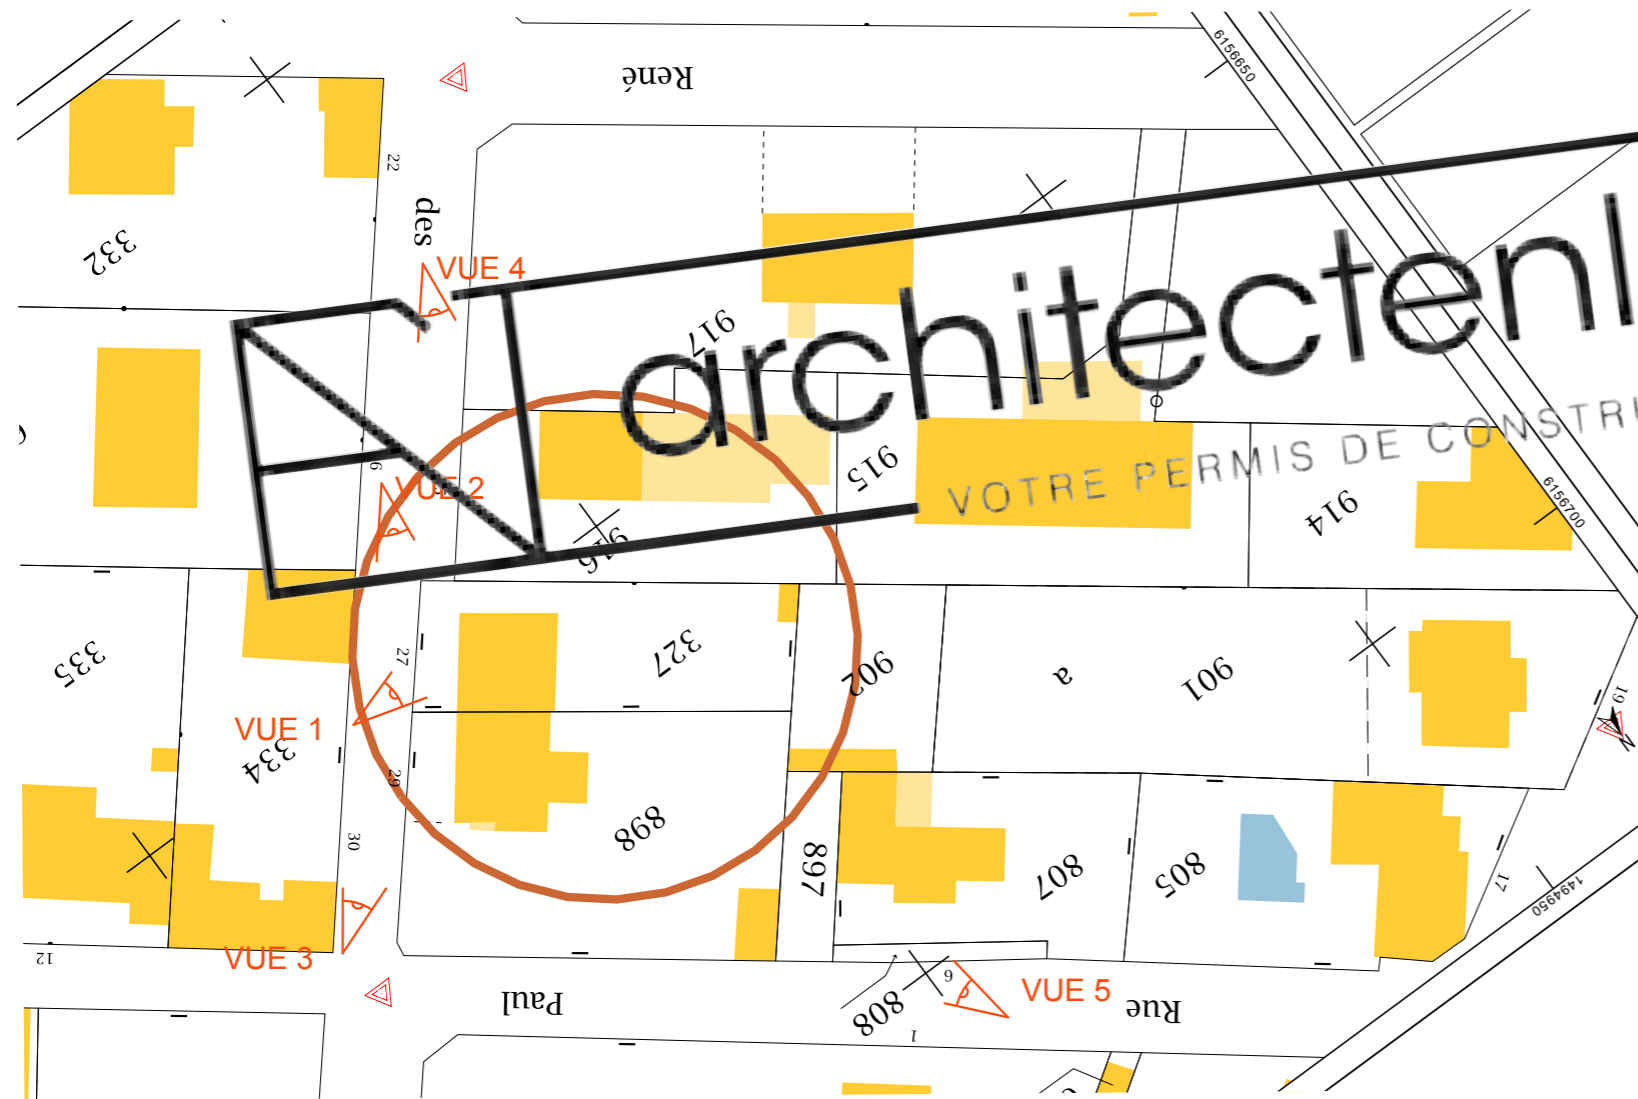

N° de plan: 07/08		Titre: VUES DE PRÈS ET DE LOIN		Maître d'ouvrage:		Phase du projet : 04		Date : 14/10/2019		Maître d'oeuvre	
				Echelle : 1/50		Format : A3		N° de projet : 237			
<p>Les documents écrits et graphiques ainsi que les oeuvres construites sont la propriété intellectuelle de l'agence. Tout usage ou reproduction à des fins administratives, commerciales ou dans le but de construire sans l'accord de L'Architecte Anne Lemée Gendreau est strictement interdit</p>											